


bovenaanzicht

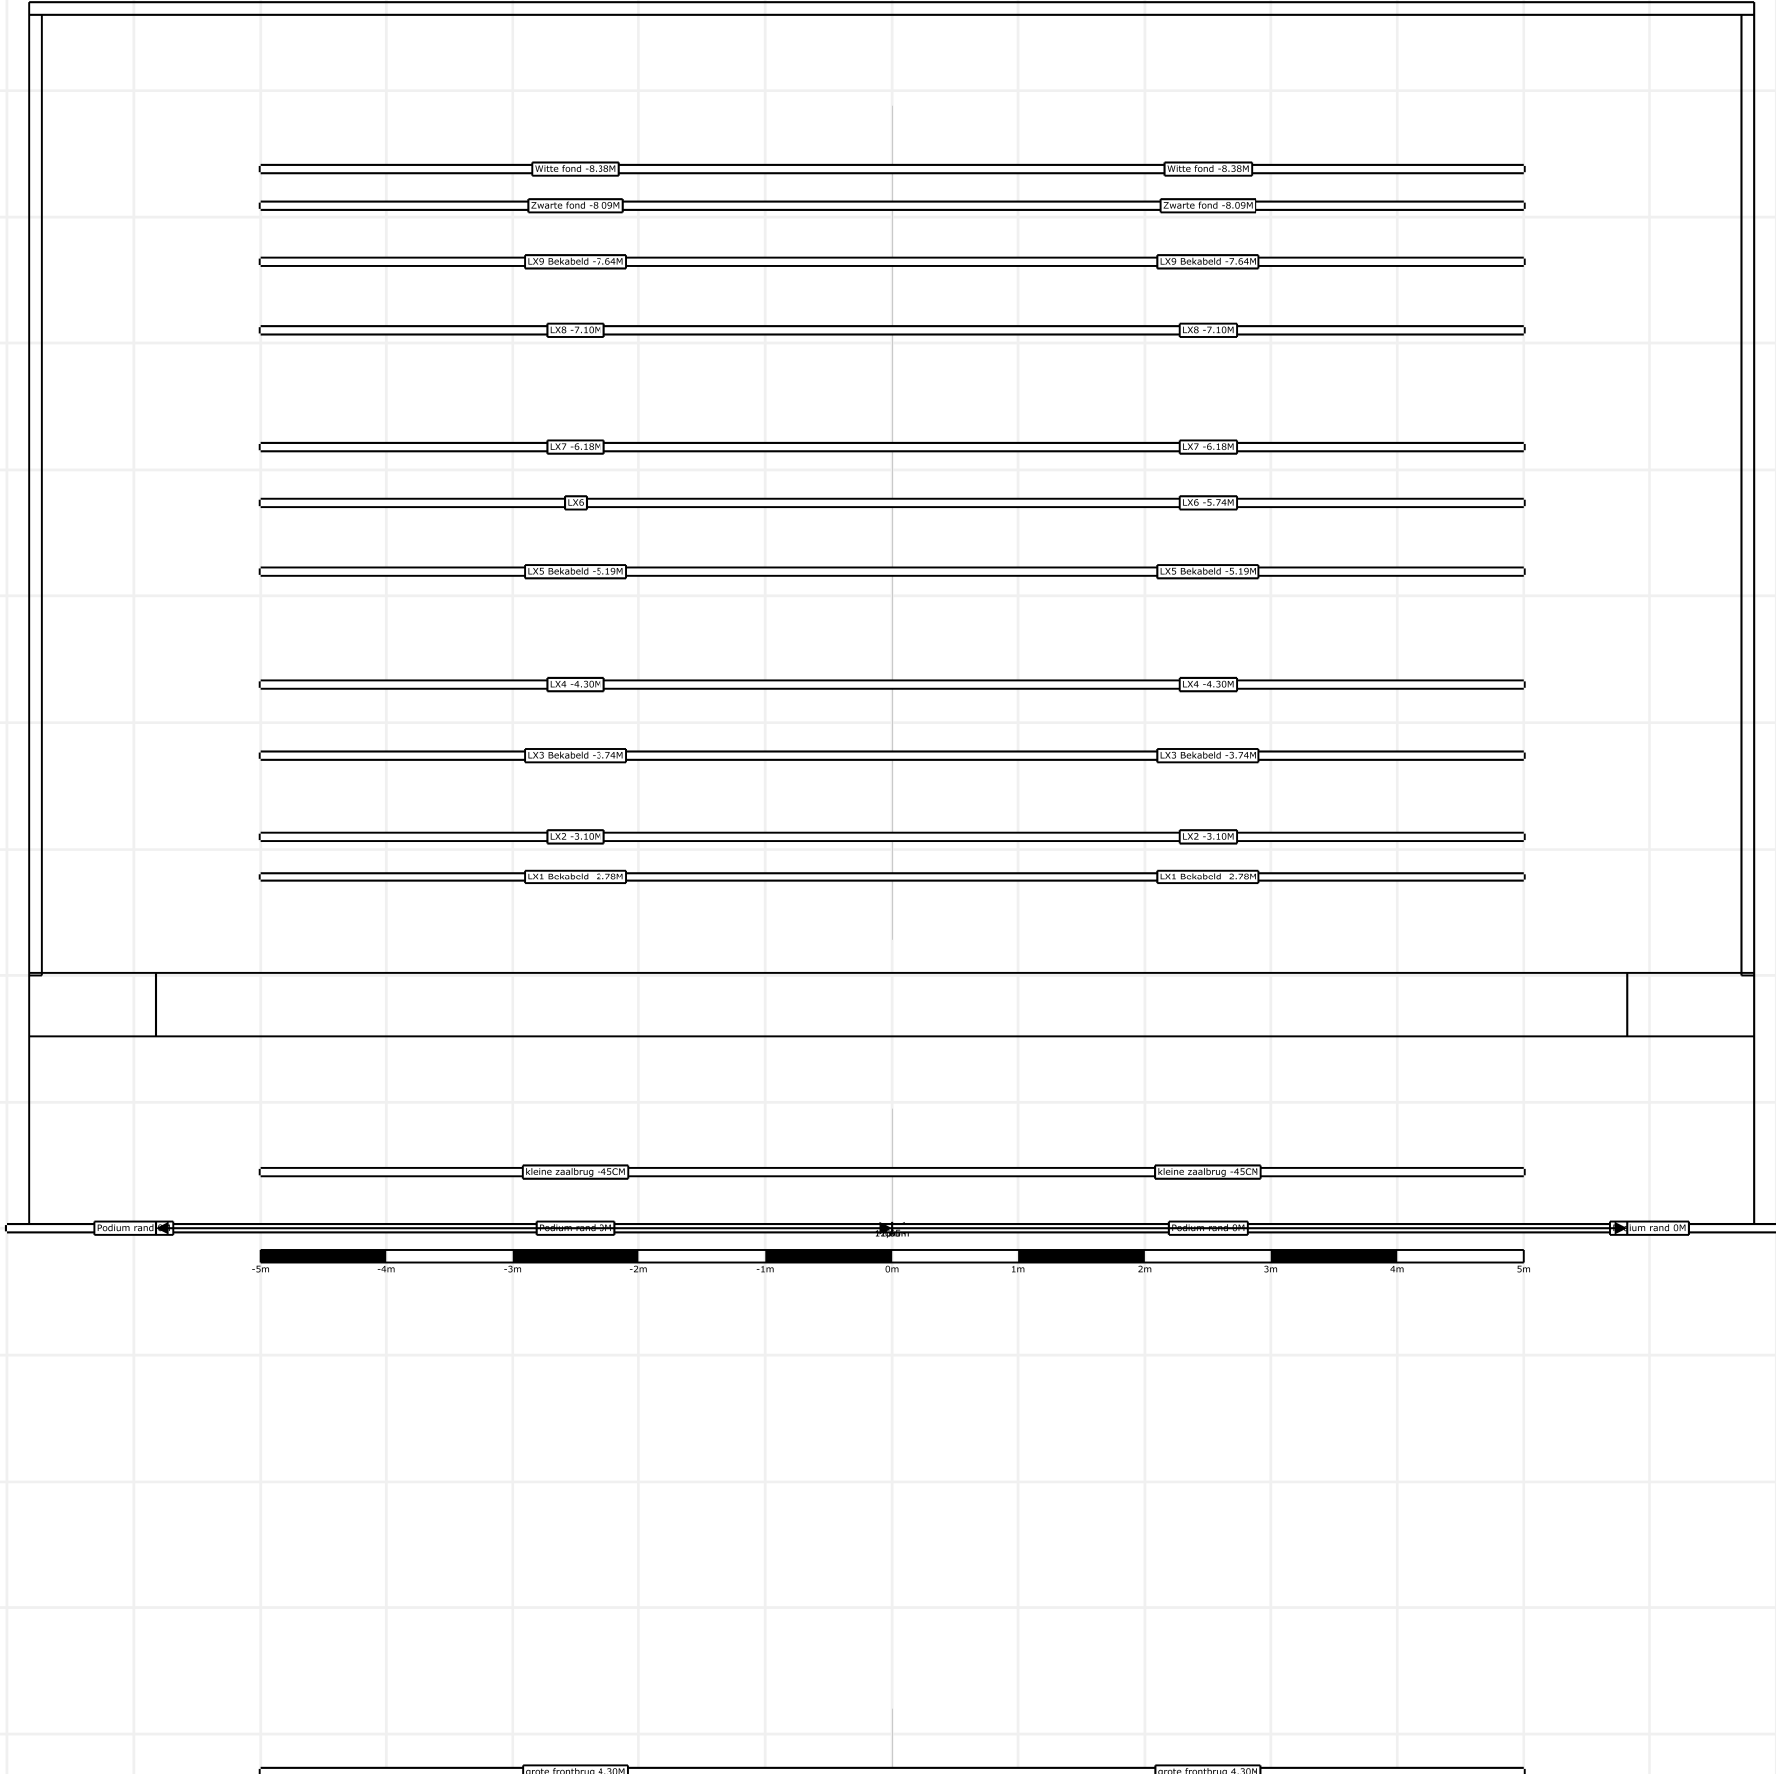

Project	Lichtplan Theaterzaal CC het Gasthuis	
Projectlocatie	Gasthuistraat 22 3200 Aarschot	
Naam ontwerper	Glenn Serneels	